


Anschlussschema Fernwärme der Stadtwerke Steinfurt

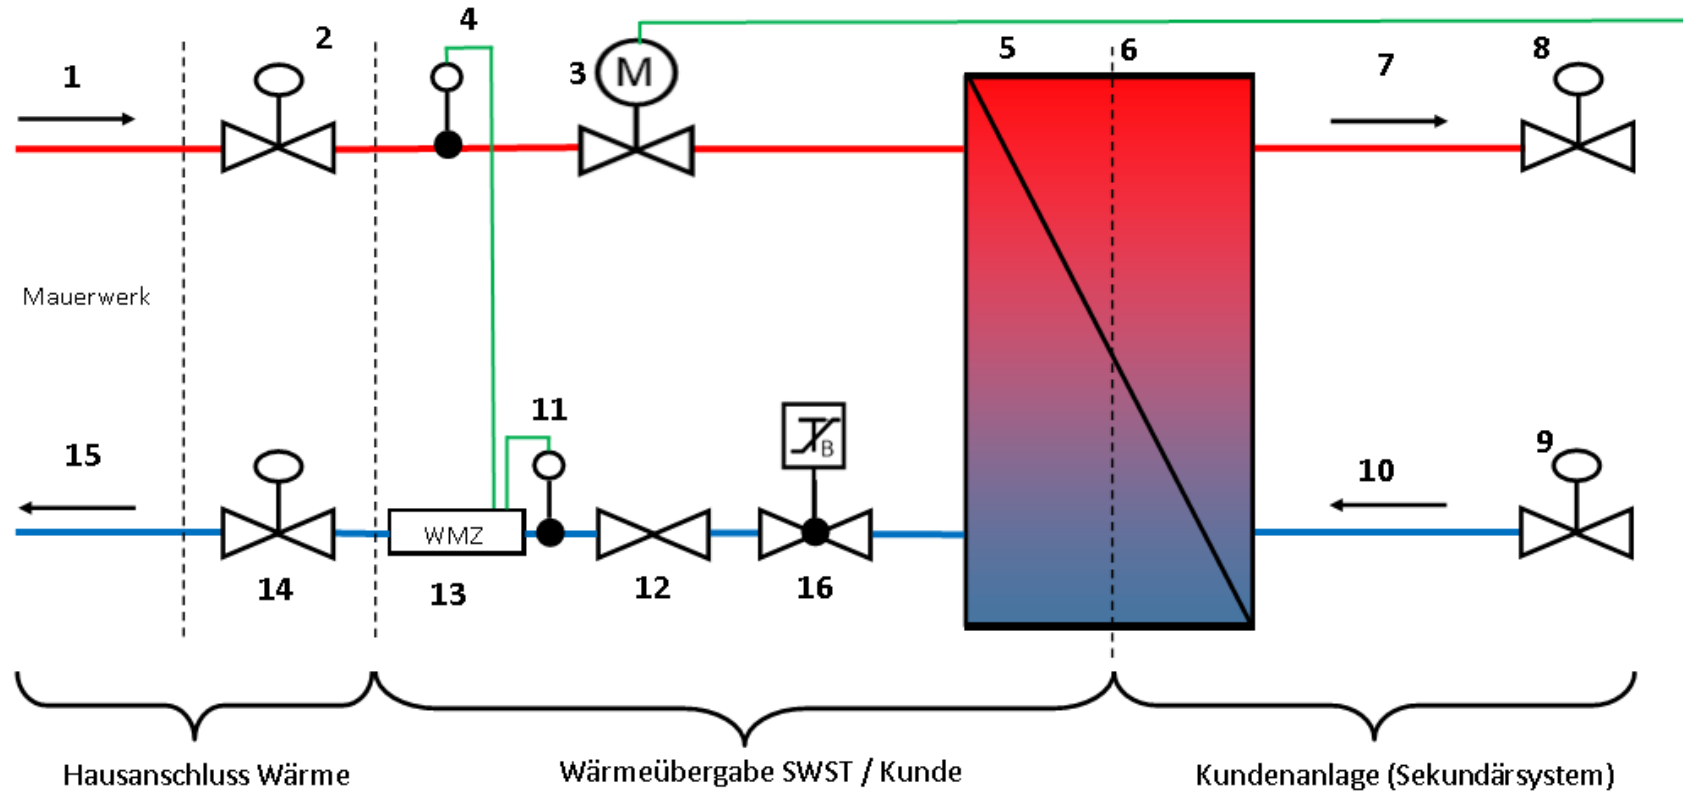

- | | | |
|--|--|--|
| 1) Vorlauf Fernwärmenetz | 2) Absperrarmatur Netzvorlauf | 3) Primärenergieventil (Steuerbefehl kommt von Kundenanlage) |
| 4) Temperaturerfassung Vorlauf | 5) Wärmeübertrager (Gegenstrom) | 6) Systemgrenzen (Netz der Stadtwerke & Kundenanlage) |
| 7) Vorlauf Kundenanlage | 8) Absperrarmatur Vorlauf Kundenanlage | 9) Absperrarmatur Rücklauf Kundenanlage |
| 10) Rücklauf Kundenanlage | 11) Temperaturerfassung Rücklauf | 12) Volumenstromregelventil |
| 13) Wärmemengenzähler | 14) Absperrarmatur Netzurücklauf | 15) Rücklauf Fernwärmenetz |
| 16) Rücklauftemperaturbegrenzer (55°C) | | |